


Außen

Innen

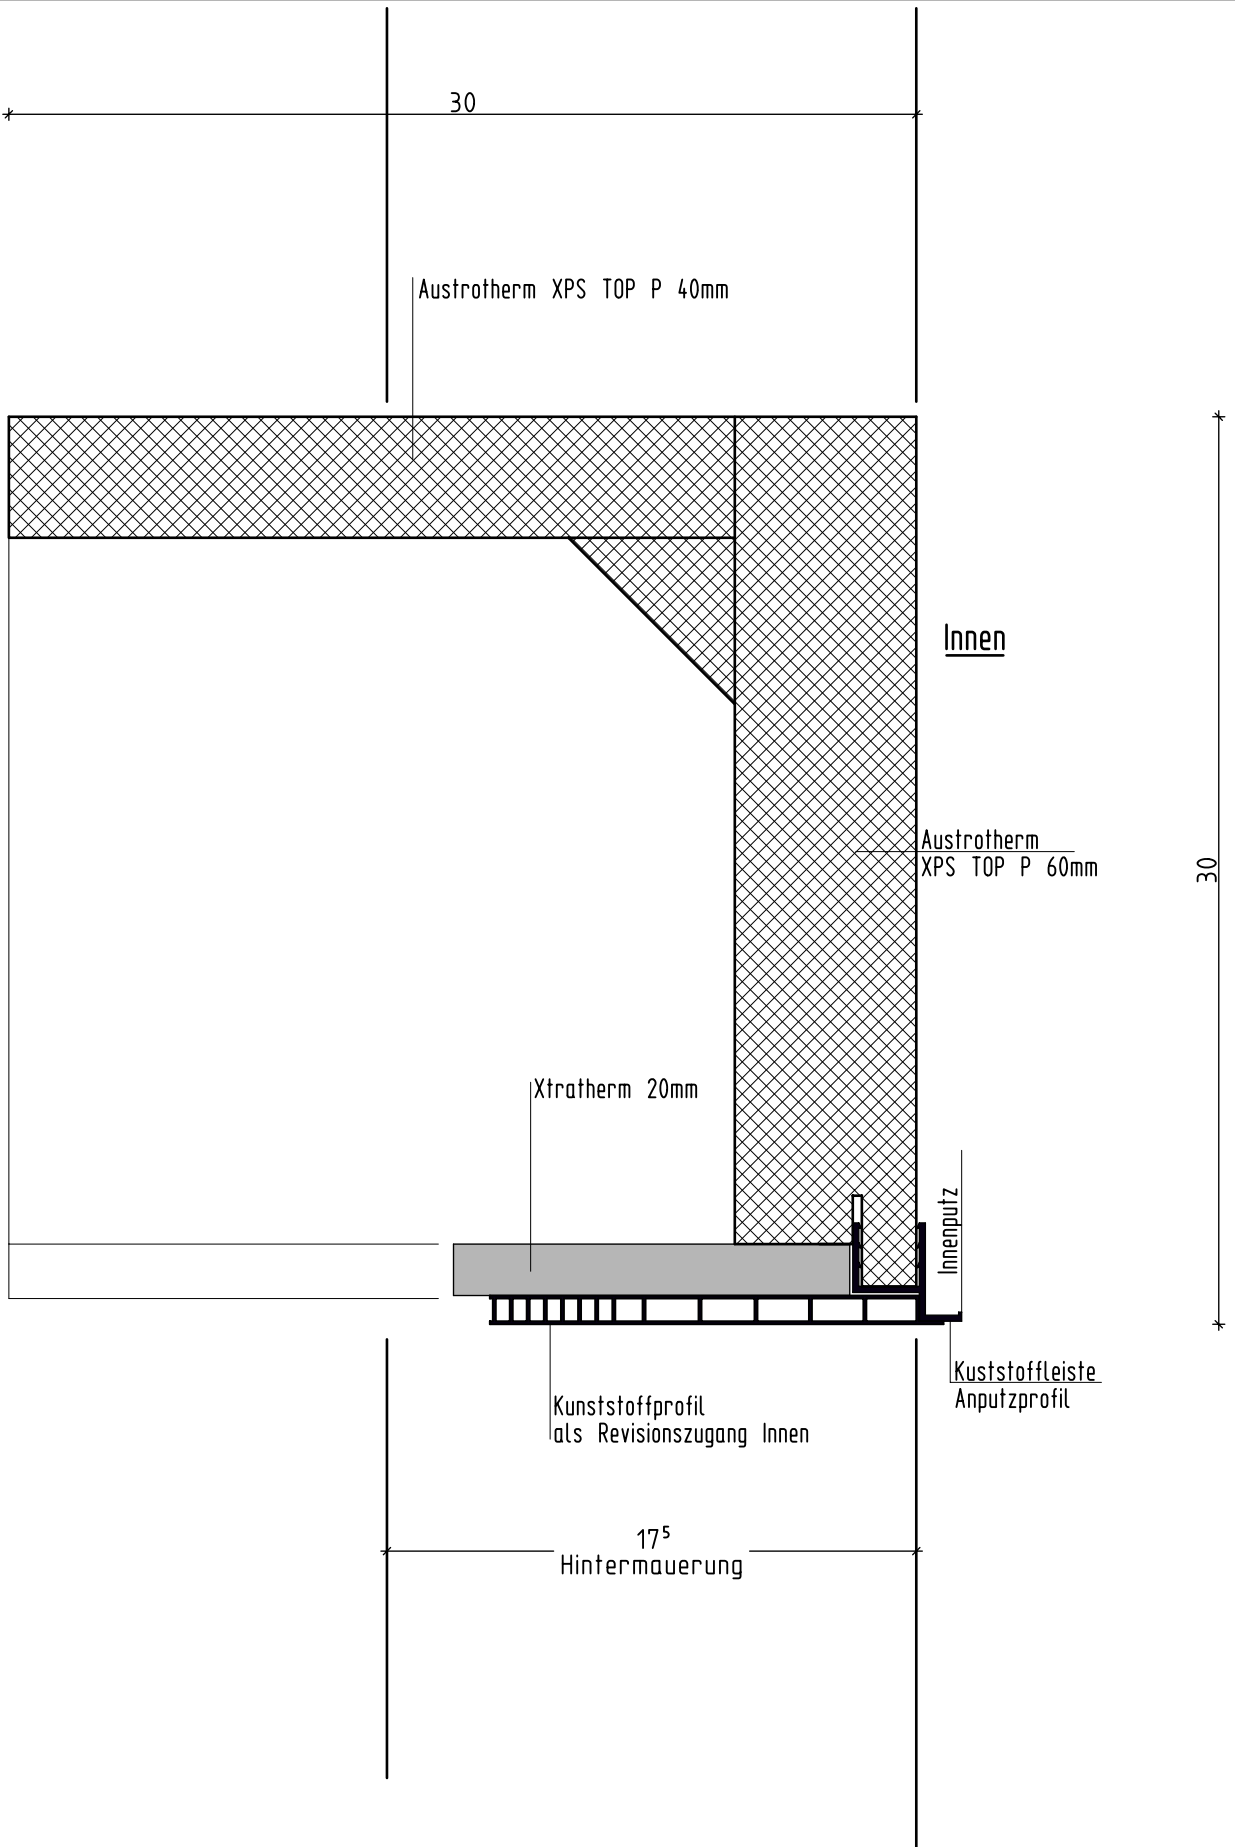

Technische Produktinformation
Änderung vorbehalten!

Kremann Rolladen GmbH + Co. KG Miltter Mühlenpatt 16 48231 Warendorf - Milte FON 02584-1208 FAX 02584-774 www.dirk-kremann.de			
Mauerwerksart:	Winkelkasten MW-30 System - Schnitt		u-wert
Klinker			0,8 W/m ² K
gez.	Maßstab	Version	ges.
LS	1 : 2,5	1.0	DK